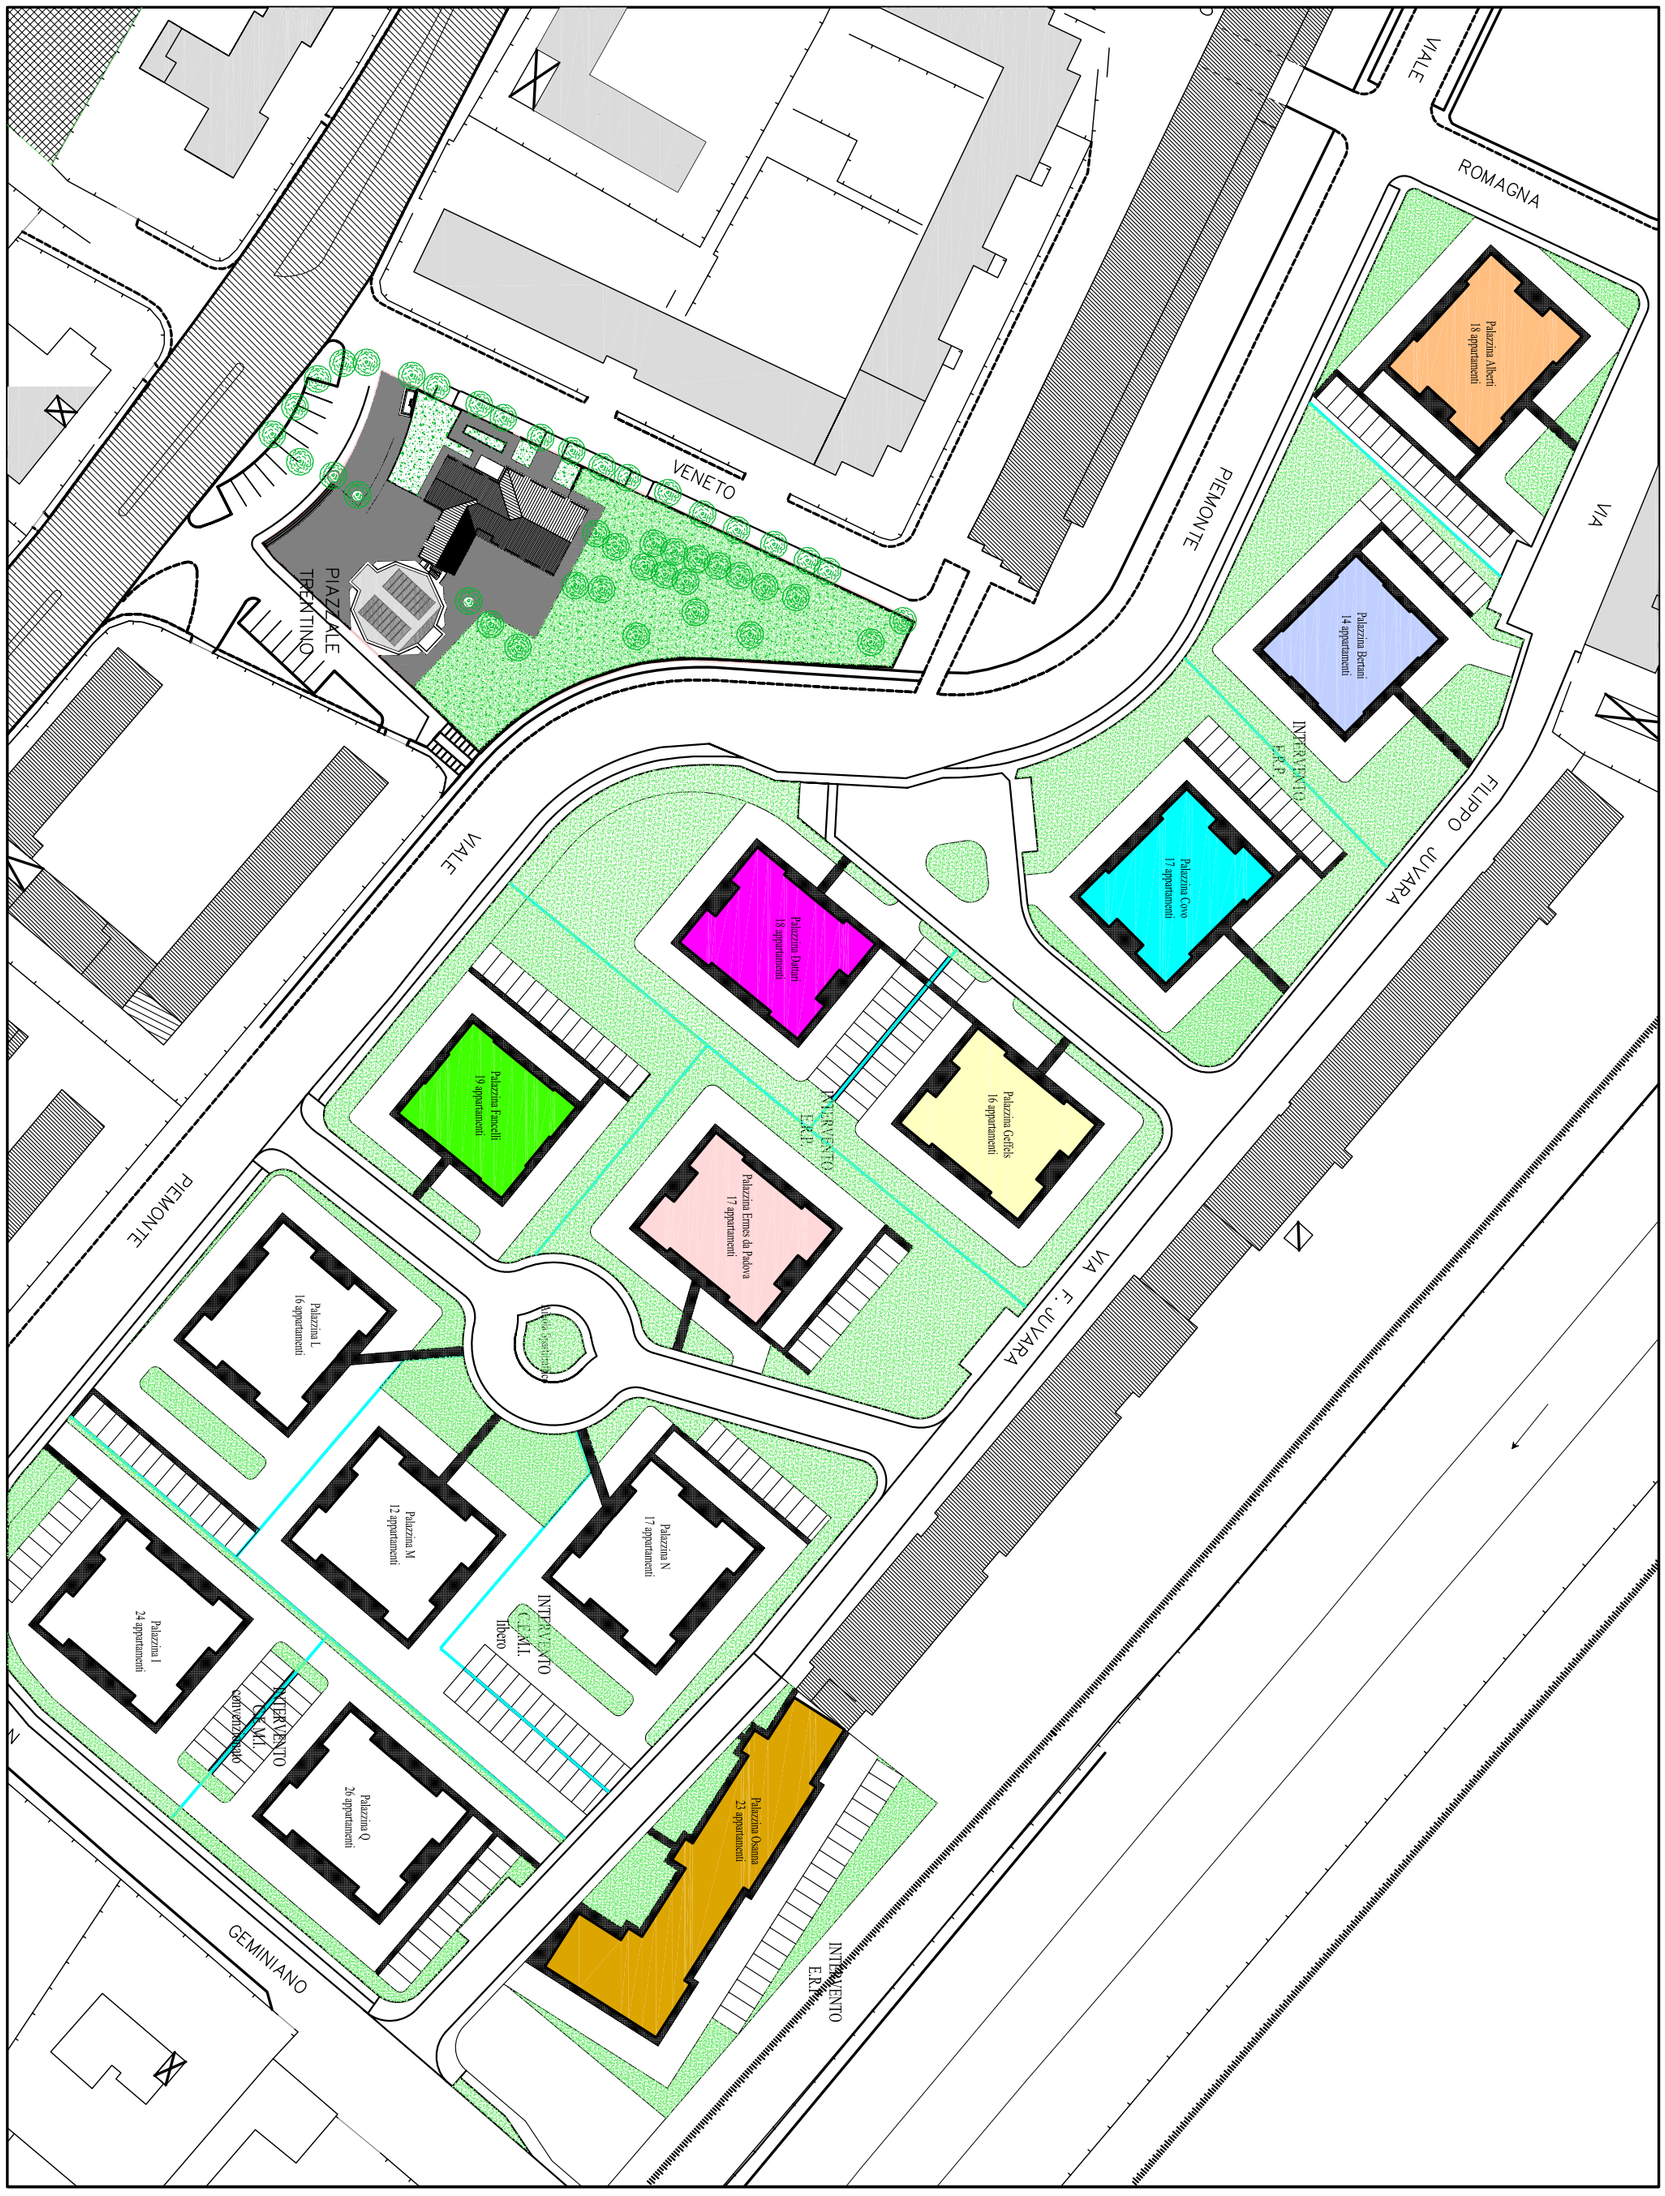

tavola: –	oggetto tavola: EDILIZIA RES.PUBBLICA	progetto: CONTRATTO DI QUARTIERE II – LUNETTA–FRASSINE	MASSIMO FERRARI ARCHITETTO via G. Acerbi n° 11 Mantova Tel. 0376322621 Fax 0376383823 e–mail mas.ferrari@awn.it
scala: 1:1000			
data: gennaio 2007	INDIVIDUAZIONE DELLE PALAZZINE OGGETTO DELL'INTERVENTO	committente: COMUNE DI MANTOVA	